


3.NP SV=3,46m

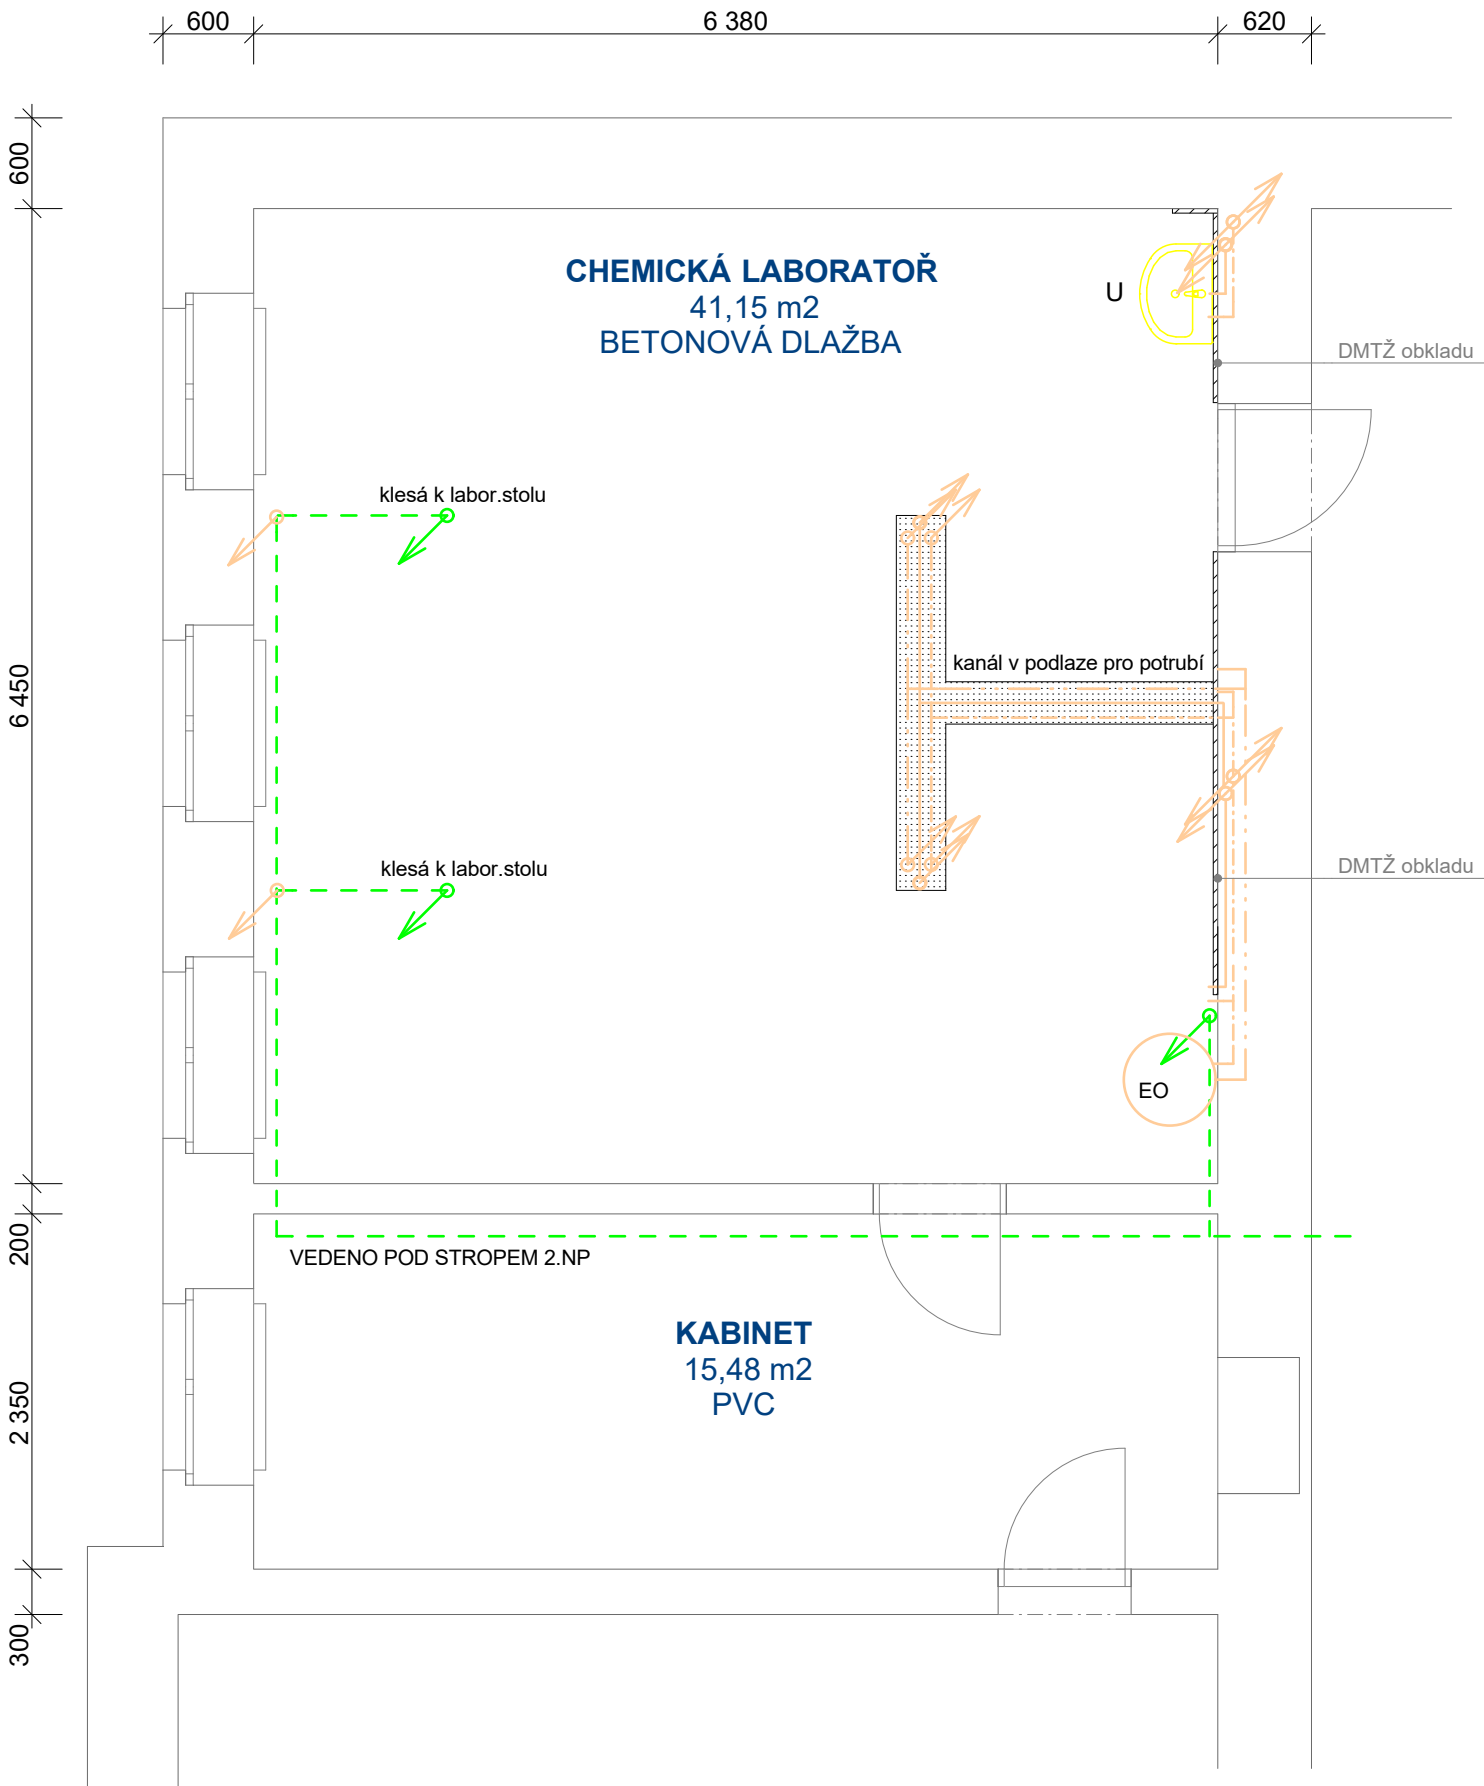

LEGENDA MATERIÁLŮ A ZAŘIZOVACÍCH PŘEDMĚTŮ/NÁBYTKU

- DEMONTOVANÉ POTRUBÍ STUDENÉ VODY
- DEMONTOVANÉ POTRUBÍ TEPLÉ VODY
- DEMONTOVANÉ POTRUBÍ PLYNU
- DEMONTOVANÉ KANALIZAČNÍ POTRUBÍ
- STÁVAJÍCÍ POTRUBÍ PLYNU
- U STÁVAJÍCÍ UMYVADLO
- D STÁVAJÍCÍ DŘEZOVÁ SKŘÍŇKA
- EO ELEKTRICKÝ OHŘÍVAČ VODY

POZNÁMKA - PROVÁDĚNÉ PRÁCE:

- DEMONTÁŽ STÁVAJÍCÍCH ZAŘÍZENÍ A NÁBYTKU
- BOURÁNÍ STÁVAJÍCÍ DLAŽBY A PROVEDENÍ NOVÉ DLAŽBY V CHEMICKÉ LABORATOŘI
- VÝMĚNA STÁVAJÍCÍ POVLAKOVÉ KRYTINY - PVC V MÍSTNOSTI KABINETU
- DEMONTÁŽ KER.OBKLDŮ A PROVEDENÍ NOVÝCH V MÍSTĚ UMYVADLA A LABOR.STOLU
- DEMONTÁŽ STÁVAJÍCÍCH ZAŘÍZENÍ, UMYVADLA, OHŘÍVAČE, ATD.
- DEMONTÁŽ STÁVAJÍCÍCH STOUPAČEK KANALIZACE A VODY Z 1.NP DO 3.NP
- NOVÉ STOUPAČKY KANALIZACE A VODY Z 1.NP DO 3.NP
- NOVÉ ROZVODY VODY A KANALIZACE KE STOLŮM, DIGESTOŘI, UMYVADLU
- ÚPRAVY ROZVODŮ PLYNU U LABOR.STOLŮ A VÝMĚNA UZÁVĚRŮ
- NOVÝ ROZVOD PLYNU K LSJ

ZODP.PROJEKTANT	Ing. Mojmír Petráš		OBRA CONCRETE s.r.o. 17.listopadu 596 Orlová-Lutyně		
KONTRLOVAL	Ing.Mojmír Petráš				
VYPRACOVAL	Renáta Šipulová				
INVESTOR					
Gymnázium Josefa Kainara, p.o., Hlučín					
Rekonstrukce laboratoří biologie a chemie - stavební část a zdravotecnika					
PŮDORYS 3.NP - DEMONTÁŽE					
FORMÁT	DATUM	STUPEŇ	Č. ZAKÁZKY	MĚŘÍTKO	Č. VÝKRESU
A3	11/2017	DPS	03/2017	1:50	D.1.4.b-2