


3.NP SV=3,46m

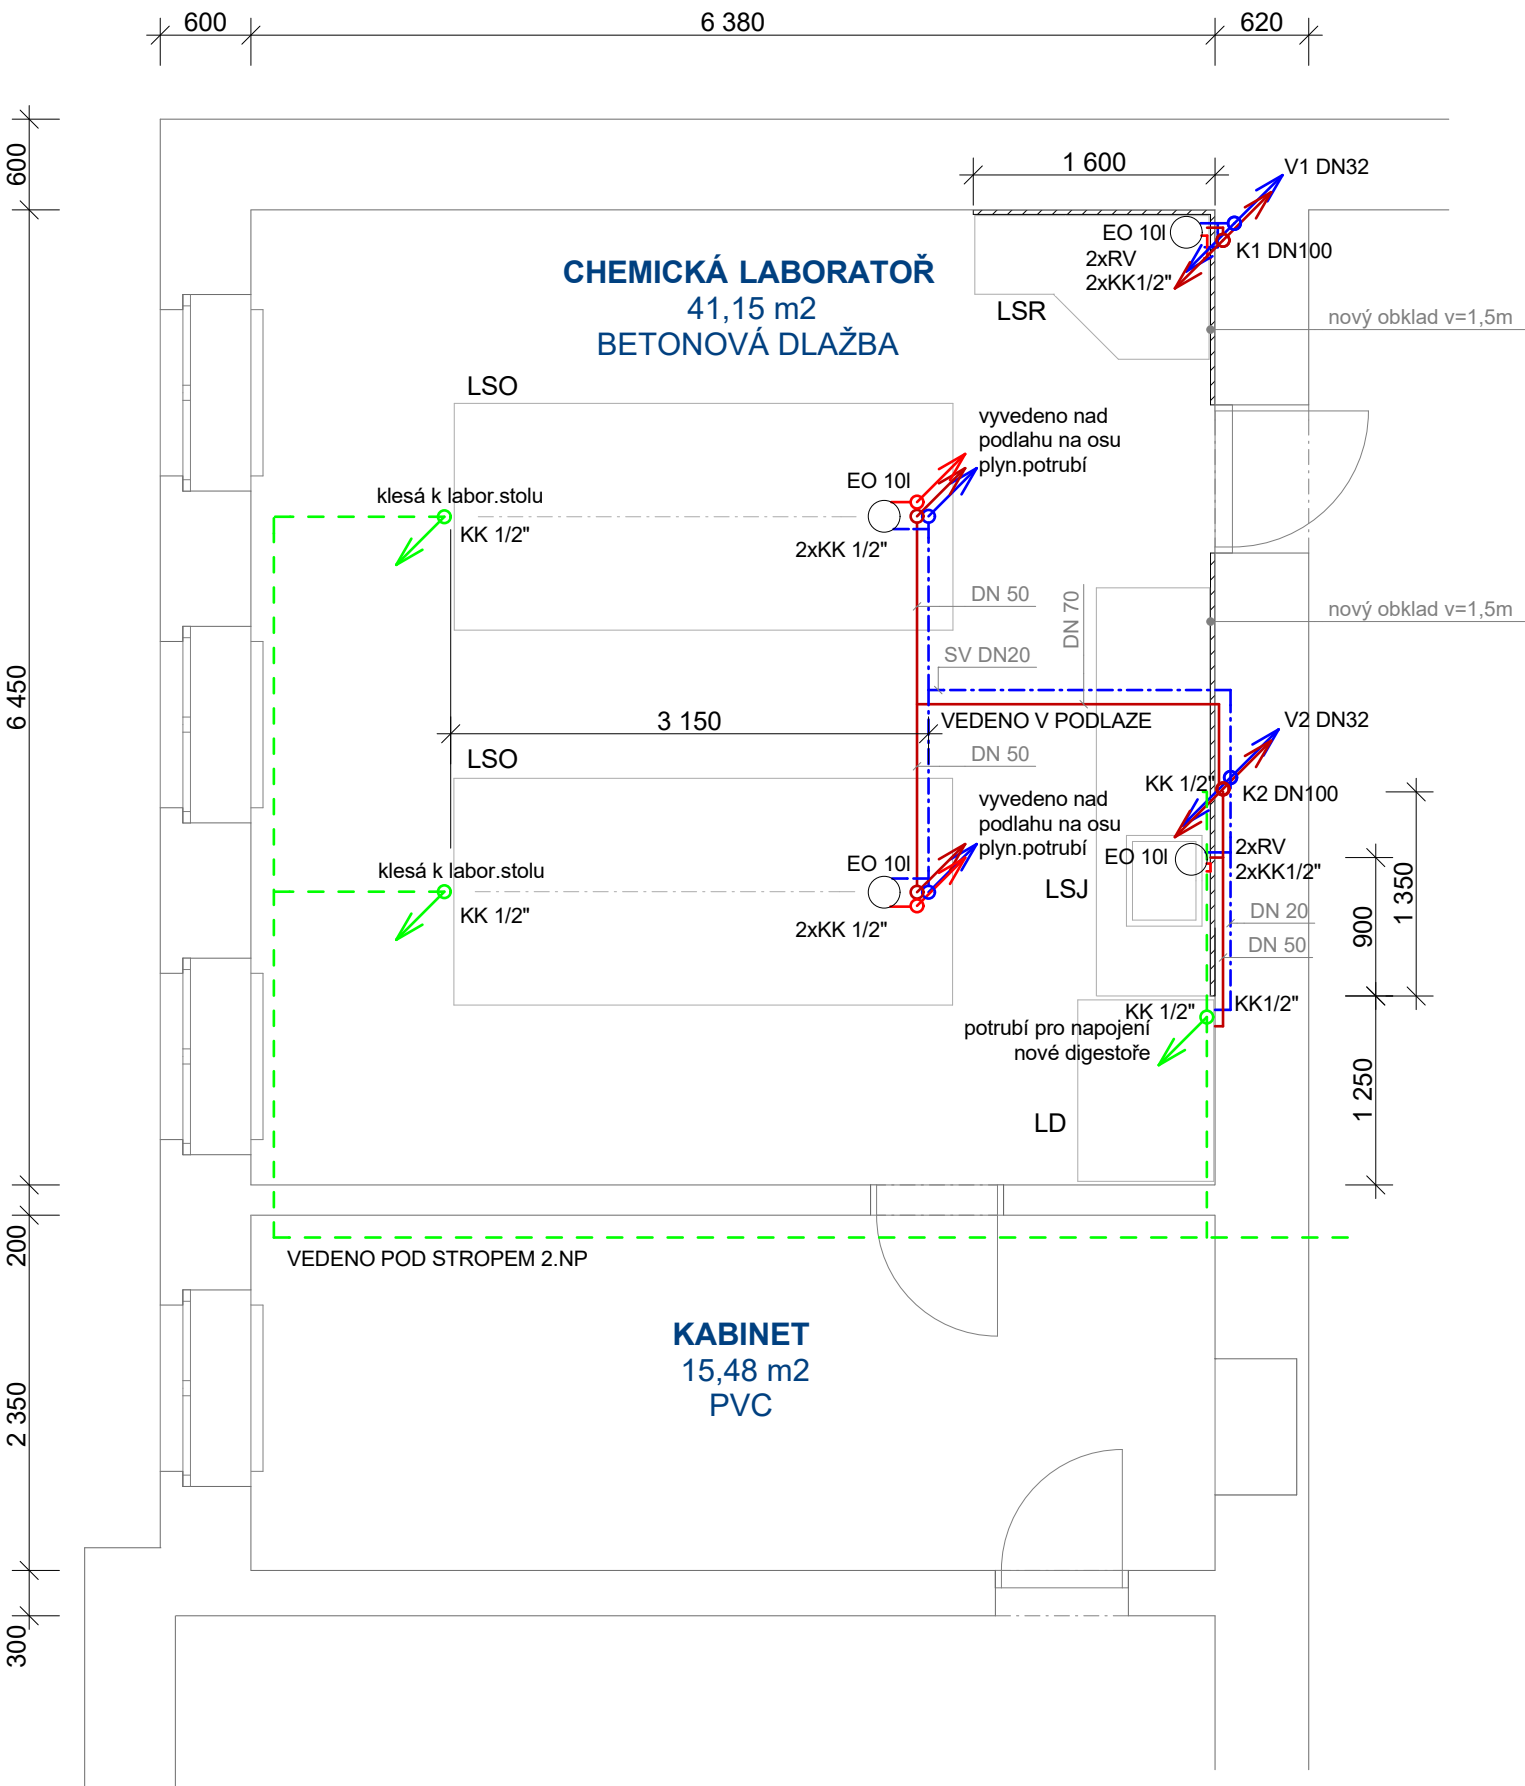

LEGENDA MATERIÁLŮ A ZAŘÍZOVACÍCH PŘEDMĚTŮ/NÁBYTKU

	NOVÉ POTRUBÍ STUDENÉ VODY
	NOVÉ POTRUBÍ TEPLÉ VODY
	STÁVAJÍCÍ POTRUBÍ PLYNU
	NOVÉ KANALIZAČNÍ POTRUBÍ
SD	SKŘÍŇKA DŘEZOVÁ (ČÁST SESTAVY S MYCÍM PRACOVÍŠTĚM) - dle technické specifikace nábytku
LSR	LABORATORNÍ STŮL ROHOVÝ - dle tech. spec. nábytku
LD	LABORATORNÍ DIGESTOŘ - dle tech. spec. nábytku
LSJ	LABORATORNÍ STŮL JEDNOSTRANNÝ - dle technické specifikace nábytku
LSO	LABORATORNÍ STŮL OBOUSTRANNÝ 3,3x1,5x0,9m - dle technické specifikace nábytku
EO 10I	ELEKTRICKÝ OHŘÍVAČ 10I BEZTLAKÝ

POZNÁMKA - PROVÁDĚNÉ PRÁCE:

- DEMONTÁŽ STÁVAJÍCÍCH ZAŘÍZENÍ A NÁBYTKU
- BOURÁNÍ STÁVAJÍCÍ DLAŽBY A PROVEDENÍ NOVÉ DLAŽBY V CHEMICKÉ LABORATOŘI
- VÝMĚNA STÁVAJÍCÍ POVLAKOVÉ KRYTINY - PVC V MÍSTNOSTI KABINETU
- DEMONTÁŽ KER.OBKLAĐŮ A PROVEDENÍ NOVÝCH V MÍSTĚ UMYVADLA A LABOR.STOLU JEDNOSTRANNÉHO
- DEMONTÁŽ STÁVAJÍCÍCH ZAŘÍZENÍ, UMYVADLA, OHŘÍVAČE, ATD.
- DEMONTÁŽ STÁVAJÍCÍCH STOUPAČEK KANALIZACE A VODY Z 1.NP DO 3.NP
- NOVÉ STOUPAČKY KANALIZACE A VODY Z 1.NP DO 3.NP
- NOVÉ ROZVODY VODY A KANALIZACE KE STOLŮM, DIGESTOŘI, UMYVADLU
- ÚPRAVA ROZVODŮ PLYNU U LABOR.STOLŮ A VÝMĚNA UZÁVĚRŮ
- NOVÝ ROZVOD PLYNU K LSJ

ZODP.PROJEKTANT	Ing. Mojmír Petráš		OBRA CONCRETE s.r.o. 17.listopadu 596 Orlová-Lutyně		
KONTROLOVAL	Ing.Mojmír Petráš				
VYPRACOVAL	Renáta Šipulová				
INVESTOR	Gymnázium Josefa Kainara, p.o., Hlučín				
Rekonstrukce laboratoří biologie a chemie - stavební část a zdravotecnika					
PŮDORYS 3.NP - NOVÝ STAV					
FORMÁT	DATUM	STUPEŇ	Č. ZAKÁZKY	MĚŘÍTKO	Č. VÝKRESU
A3	11/2017	DPS	03/2017	1:50	D.1.4.b-4