


2.NP SV=3,46m

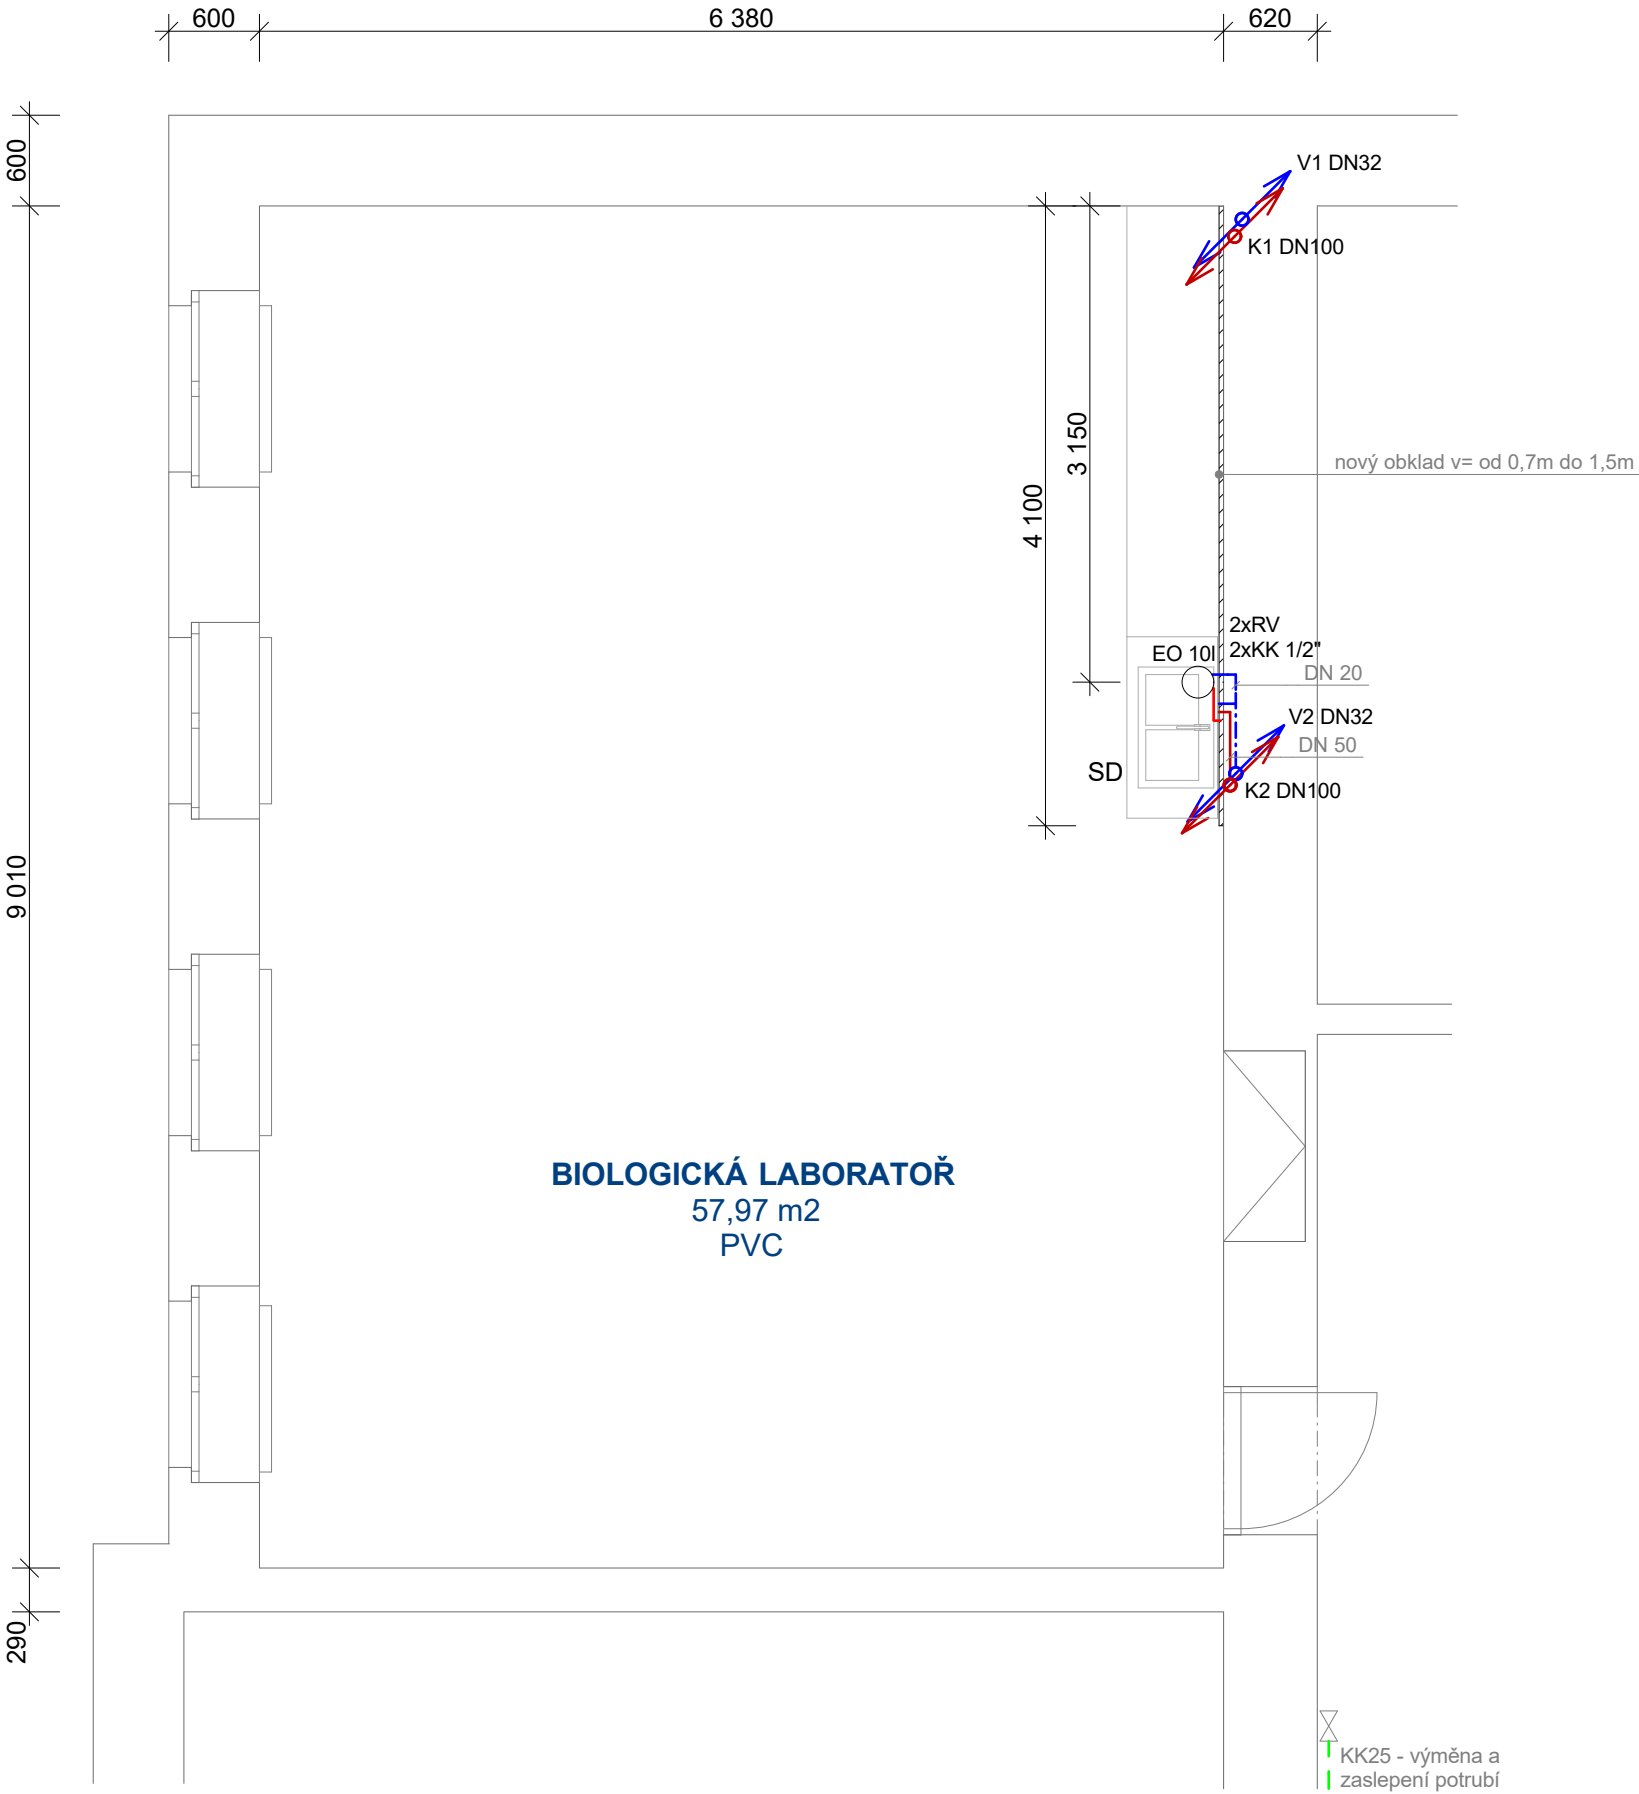

LEGENDA MATERIÁLŮ A ZAŘIZOVACÍCH PŘEDMĚTŮ/NÁBYTKU

	NOVÉ POTRUBÍ STUDENÉ VODY
	NOVÉ POTRUBÍ TEPLÉ VODY
	STÁVAJÍCÍ POTRUBÍ PLYNU
	NOVÉ KANALIZAČNÍ POTRUBÍ
SD	SKŘÍŇKA DŘEZOVÁ (ČÁST SESTAVY S MYCÍM PRACOVÍŠTĚM) - dle technické specifikace nábytku
LSR	LABORATORNÍ STŮL ROHOVÝ - dle tech. spec. nábytku
LD	LABORATORNÍ DIGESTOŘ - dle tech. spec. nábytku
LSJ	LABORATORNÍ STŮL JEDNOSTRANNÝ - dle technické specifikace nábytku
LSO	LABORATORNÍ STŮL OBOUSTRANNÝ 3,3x1,5x0,9m - dle technické specifikace nábytku
EO 10I	ELEKTRICKÝ OHŘÍVAČ 10I BEZTLAKÝ

POZNÁMKA - PROVÁDĚNÉ PRÁCE:

- VÝMĚNA STÁVAJÍCÍ POVLAKOVÉ KRYTINY - PVC
- DEMONTÁŽ KER.OBKŁADŮ V MÍSTĚ DŘEZ. SKŘÍŇKY A PROVEDENÍ NOVÝCH
- DEMONTÁŽ DŘEZOVÉ SKŘÍŇKY
- DEMONTÁŽ PLYNOVÉHO POTRUBÍ OD KK V CHODBĚ PŘED UČEBNOU V CELÉM ROZSAHU
- DEMONTÁŽ STÁVAJÍCÍCH STOUPAČEK KANALIZACE A VODY Z 1.NP DO 3.NP
- NOVÉ STOUPAČKY KANALIZACE A VODY Z 1.NP DO 3.NP
- NOVÉ ROZVODY VODY A KANALIZACE KE DŘEZU VČETNĚ EL.OHŘÍVAČE VODY

ZODP.PROJEKTANT	Ing. Mojmír Petráš		OBRA CONCRETE s.r.o. 17.listopadu 596 Orlová-Lutyně		
KONTRLOVAL	Ing.Mojmír Petráš				
VYPRACOVAL	Renáta Šipulová				
INVESTOR					
Gymnázium Josefa Kainara, p.o., Hlučín					
Rekonstrukce laboratoří biologie a chemie - stavební část a zdravotecnika					
PŮDORYS 2.NP - NOVÝ STAV					
FORMÁT	DATUM	STUPEŇ	Č. ZAKÁZKY	MĚŘÍTKO	Č. VÝKRESU
A3	11/2017	DPS	03/2017	1:50	D.1.4.b-3